



1.ΕΠΙΦΑΝΕΙΑ ΚΑΤΑΣΤΗΜΑΤΟΣ: 55Μ²

ΥΠΑΙΘΡΙΟΣ ΧΩΡΟΣ: 30Μ²

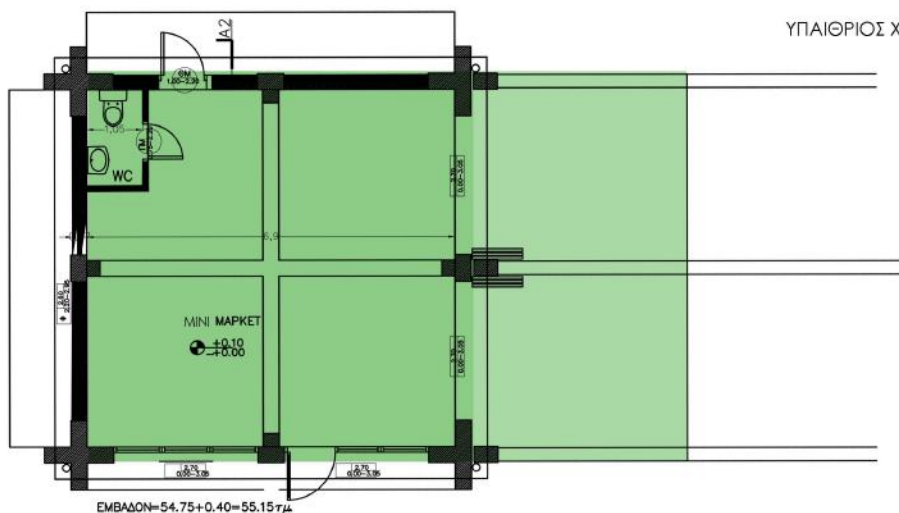

ΕΜΒΑΔΟΝ=54.75+0.40=55.15τμ

ΚΑΤΟΨΗ ΙΣΟΓΕΙΟΥ

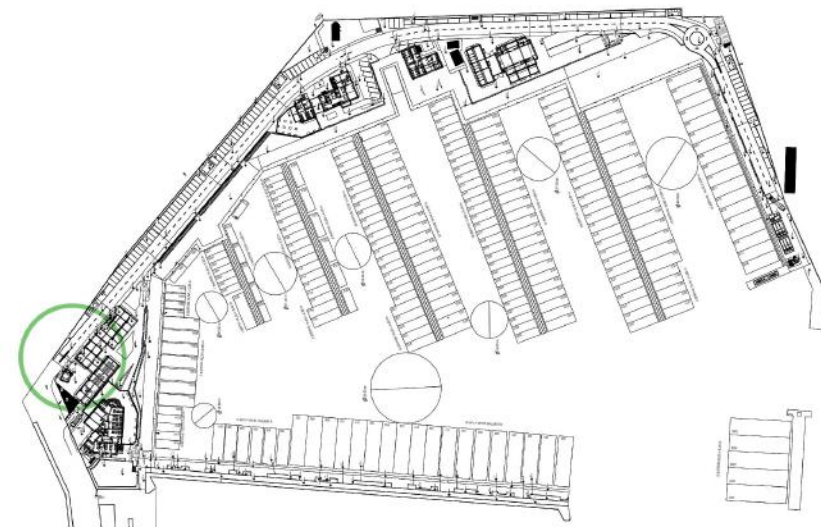

ΤΟΠΟΓΡΑΦΙΚΟ



MINI MARKET

>Ο.Τ. 01


>ΚΤΙΡΙΟ 04

- Wc για τις ανάγκες του προσωπικού
- Πλακάκια στο δάπεδο και στον χώρο wc
- Πλακάκια στο δάπεδο του υπαίθριου χώρου
- Ολοκληρωμένο σύστημα πυρανίχνευσης ελεγχόμενο από BMS
- Είσοδο στον χώρο από δυο οψεις

- Ολοκληρωμένο σύστημα συναγερωμού
- Αναμονές για σύστημα παρακολούθησης cctv
- Κουφώματα αλουμινίου προανοδιμένα υψηλής ποιότητας
- Κλιματισμός ψύξης θέρμανσης inverter 24.000Btu (split)
- Ψευδοροφή γυψοσανίδας (60x60) κάλυψη φύλου αλουμινίου




PREVEZA
MARINA

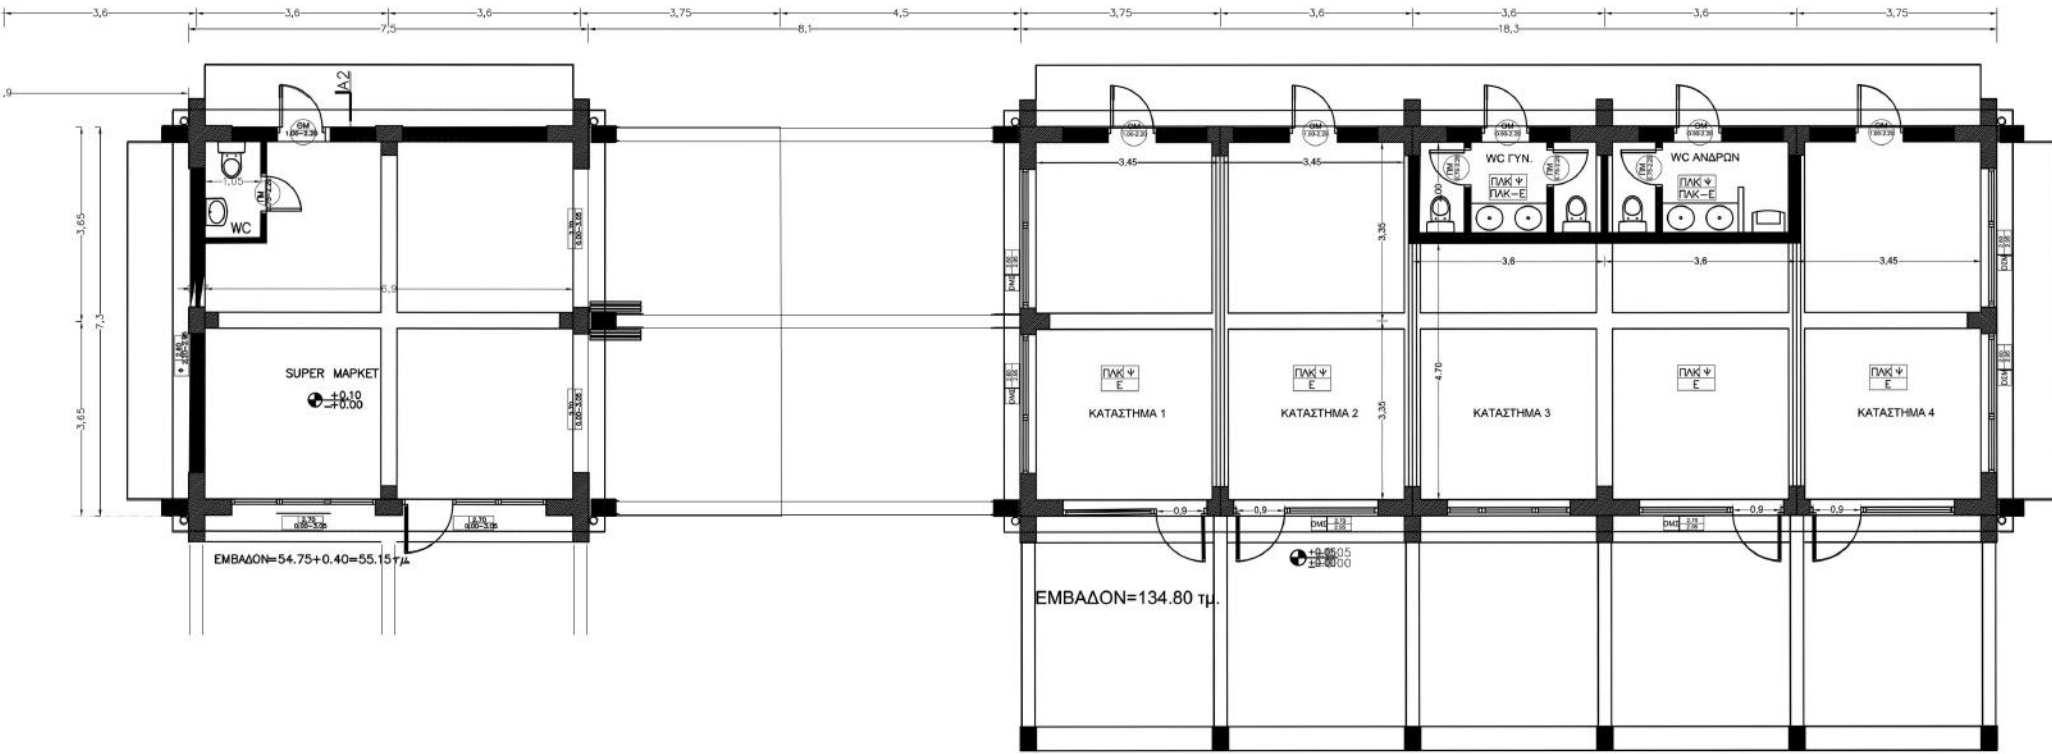

4 ΚΑΤΑΣΤΗΜΑΤΑ & 1 MINI MARKET

>Ο.Τ. 01
>ΚΤΙΡΙΟ Κ3 & Κ4



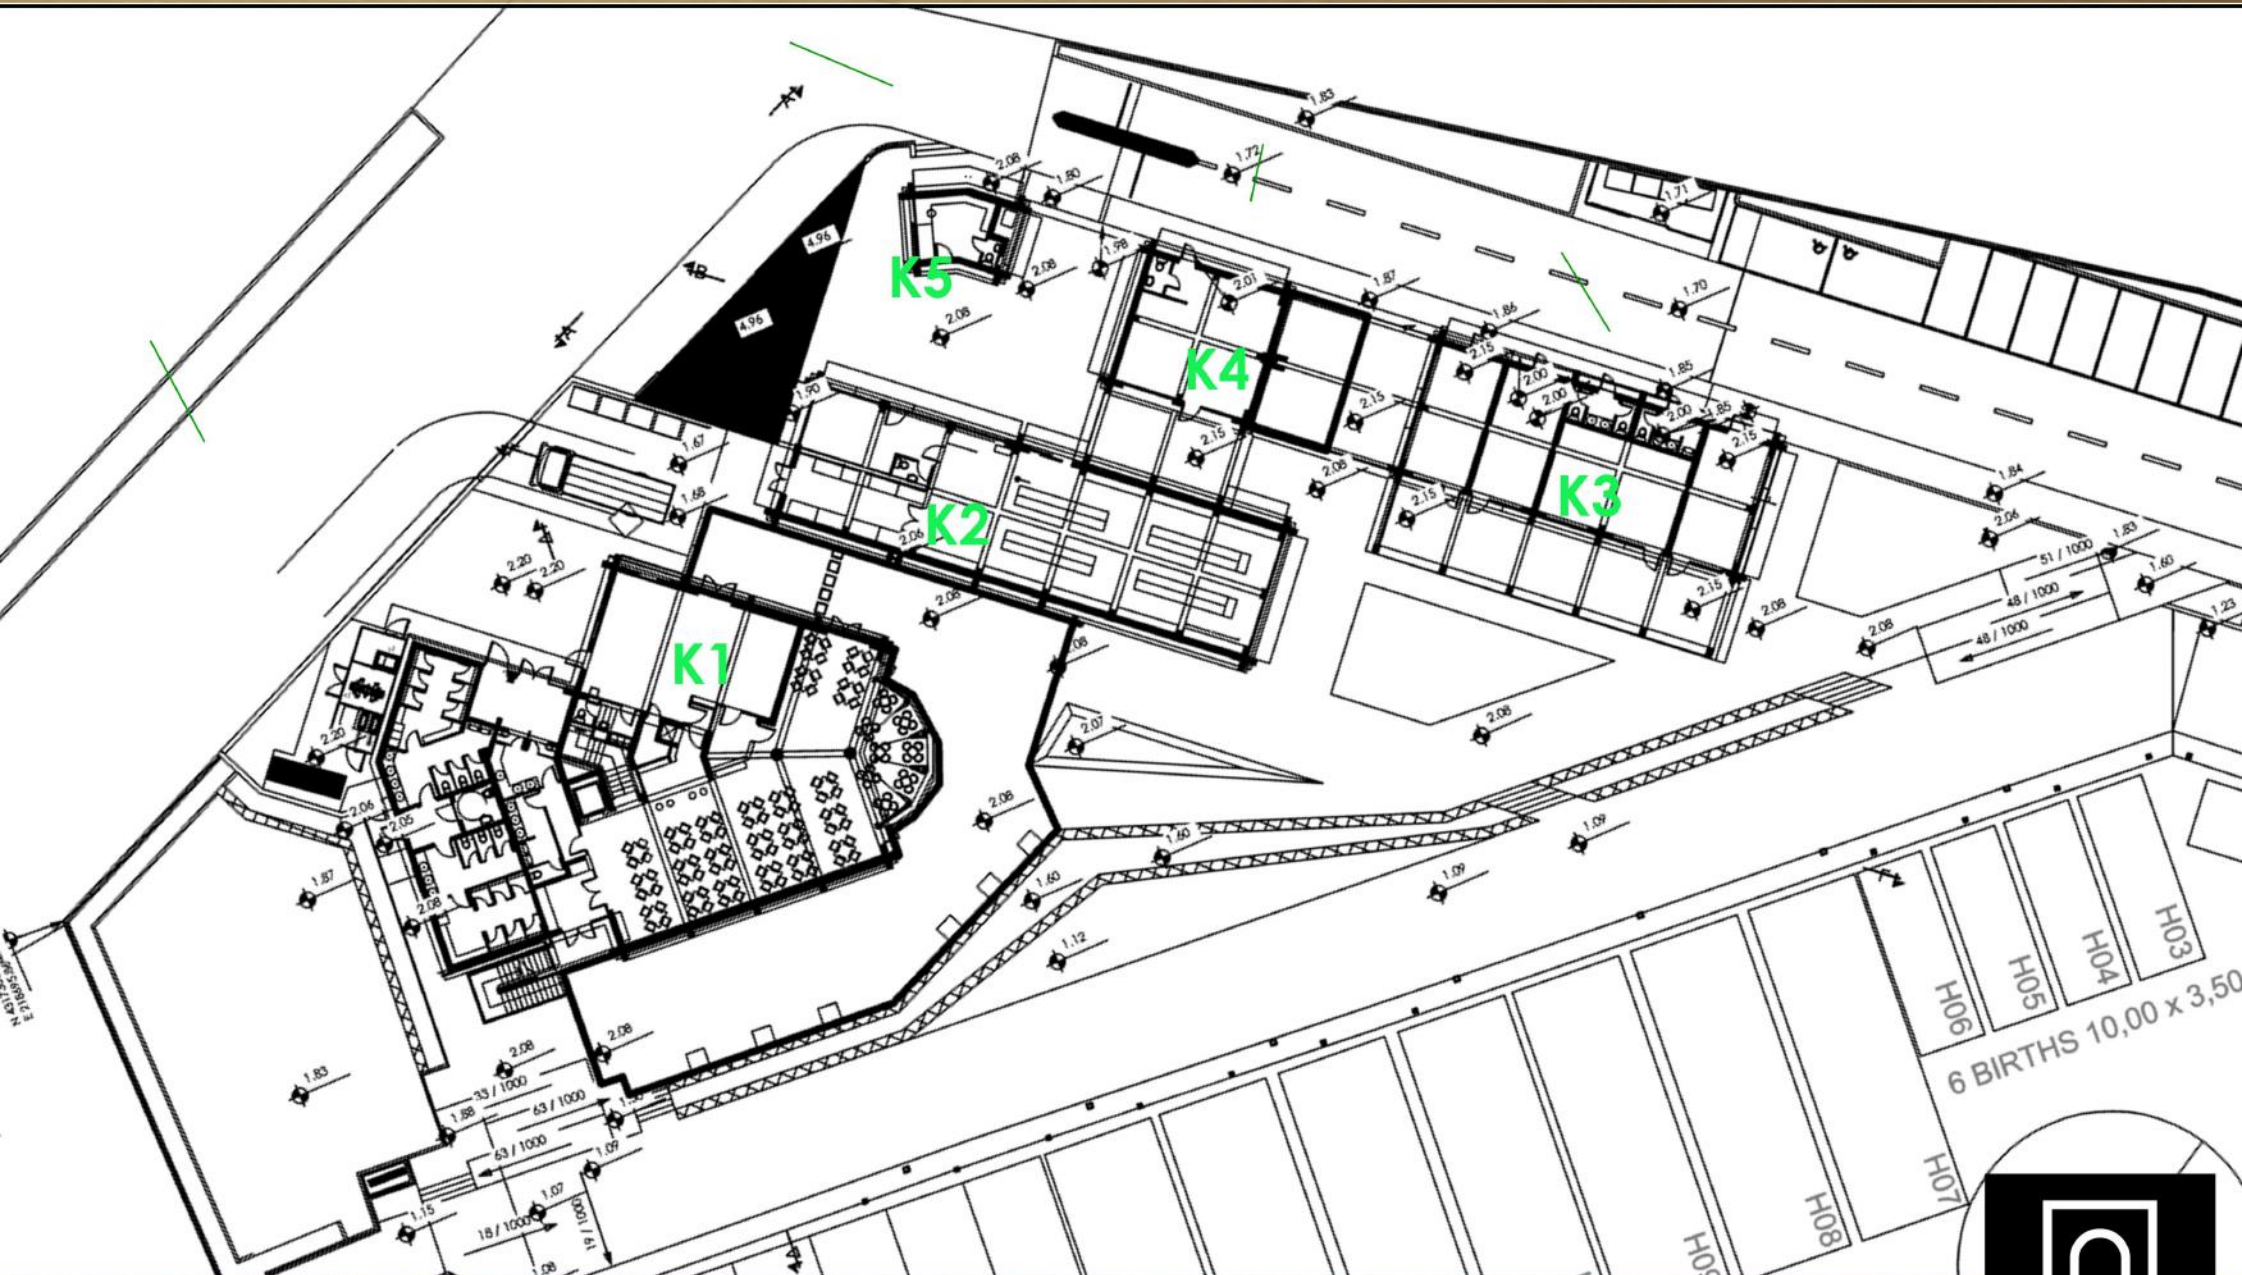

O.T.1

