


ΚΑΤΟΨΗ ΙΣΟΓΕΙΟΥ

1. ΕΠΙΦΑΝΕΙΑ ΚΑΤΑΣΤΗΜΑΤΟΣ 132Μ²/ ΑΠΟΘΗΚΗ 26Μ²/ ΓΡΑΦΕΙΟ 26Μ²



ΤΟΠΟΓΡΑΦΙΚΟ

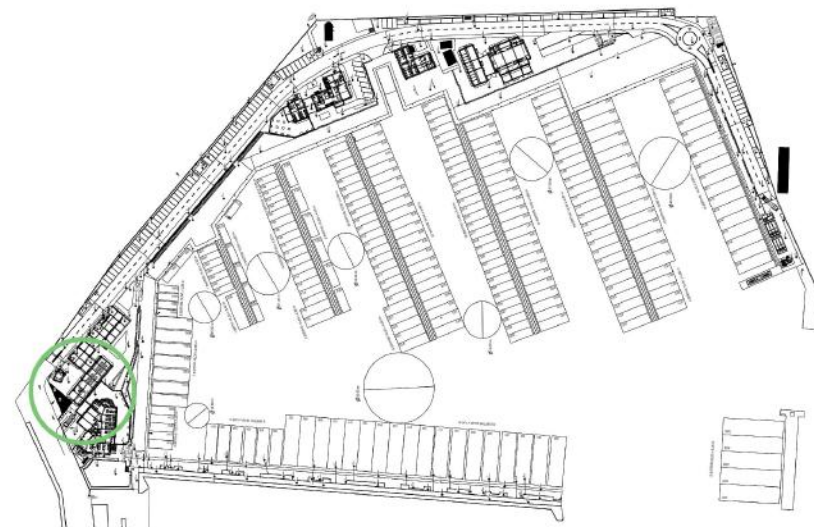

## ΚΑΤΑΣΤΗΜΑ ΝΑΥΤΙΛΙΑΚΩΝ ΕΙΔΩΝ


> Ο.Τ. 01

> ΚΤΙΡΙΟ 02

- Wc για τις ανάγκες του προσωπικού
- Αποθηκευτικός χώρος για τις ανάγκες του καταστήματος
- Χώρος γραφείου για τις ανάγκες του καταστήματος
- Κλιματισμός ψύξης θέρμανσης inverter (κασετες οροφης)
- Σύστημα ελέγχου πρόσβασης access control
- Ολοκληρωμένο σύστημα πυρανιχνευσης
- Ολοκληρωμένο σύστημα συναγερμου

- Σύστημα παρακολυθησης cctv
- Κουφώματα αλουμινίου προανοδιομένα υψηλής ποιότητας
- Πλακακια στην αποθηκη , στο γραφειο , στον χώρο πωλησης και στο wc
- Κλιματισμός χώρου γραφείου ψύξης θέρμανσης inverter 12.000Btu (split)
- Ψευδοροφή γυψοσανίδας (60x60) κάλυψη φύλλου αλουμινίου




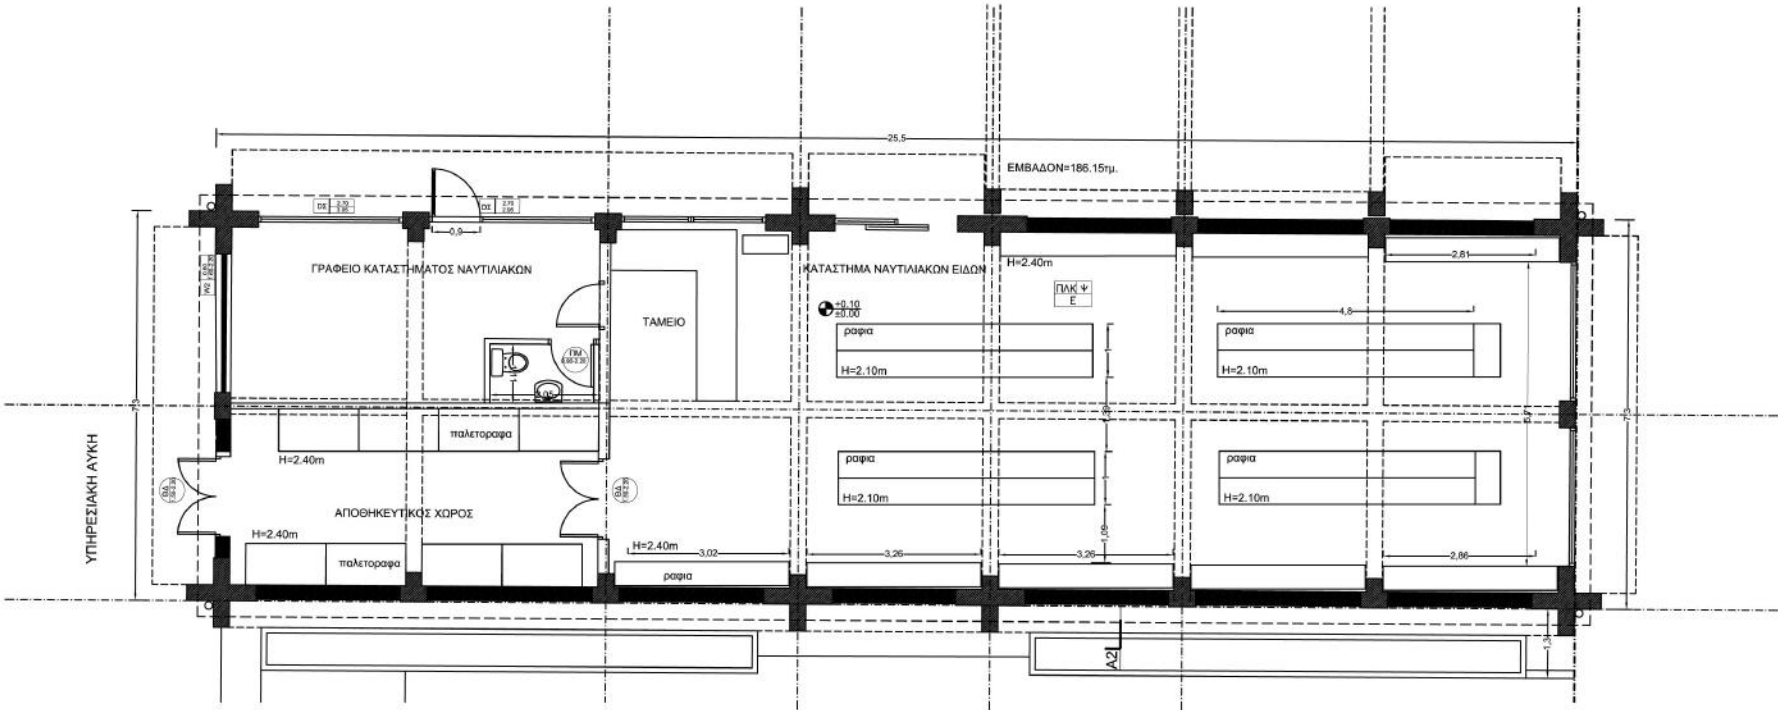

# ΚΑΤΑΣΤΗΜΑ ΝΑΥΤΙΛΙΑΚΩΝ ΕΙΔΩΝ

>Ο.Τ. 01  
>ΚΤΙΡΙΟ 02



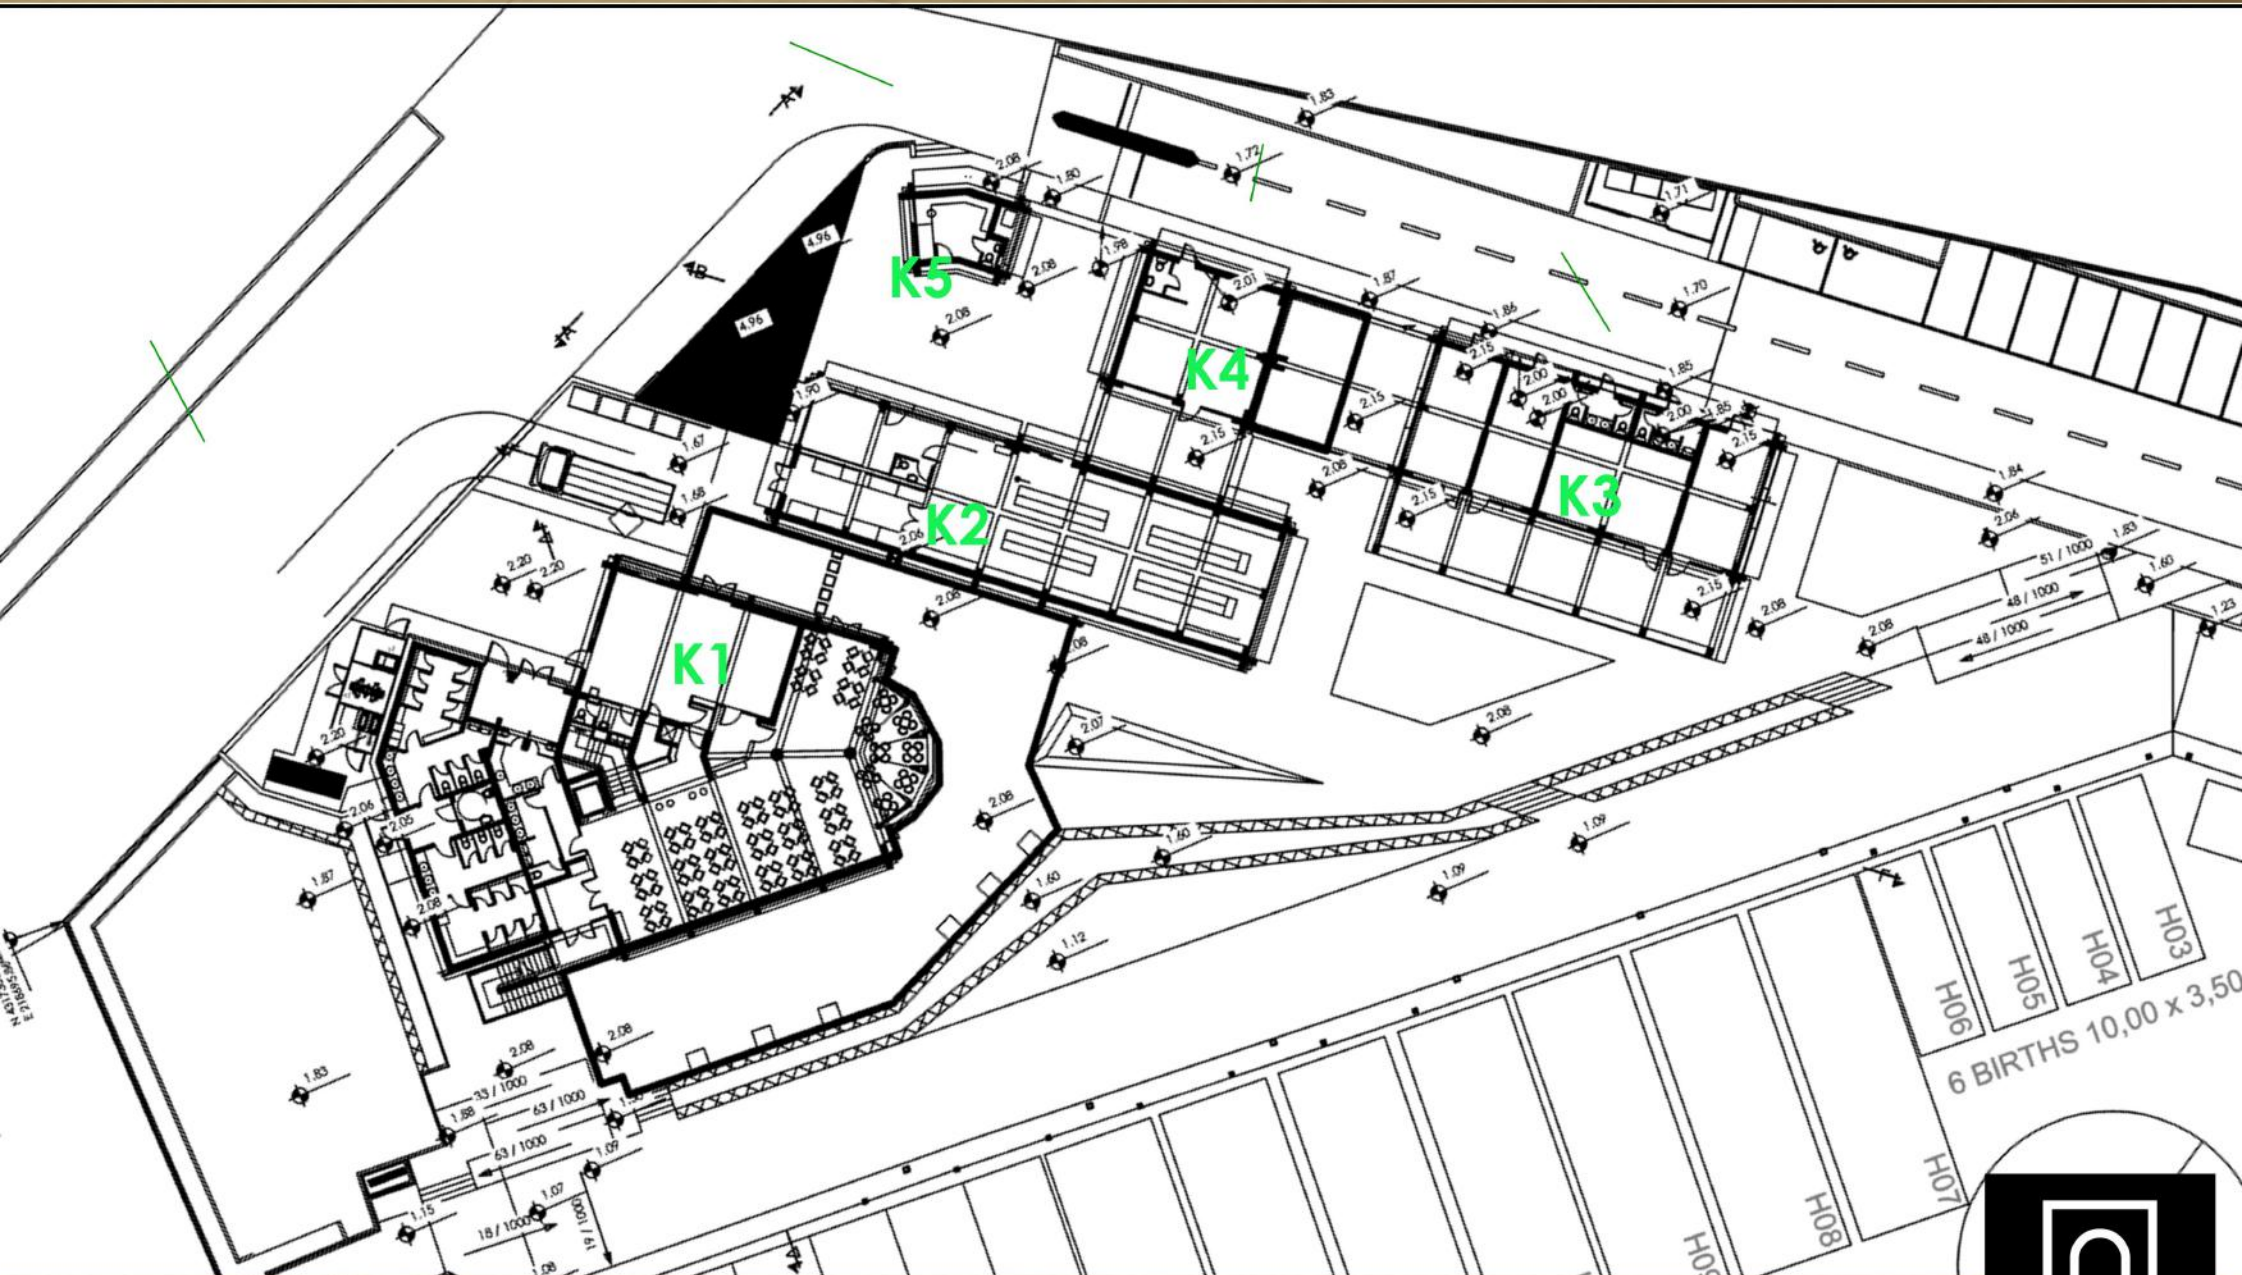

O.T.1

