

ΚΑΤΟΨΗ ΙΣΟΓΕΙΟΥ

1. ΕΠΙΦΑΝΕΙΑ ΚΑΤΑΣΤΗΜΑΤΟΣ: 27Μ²

ΕΙΣΟΔΟΣ ΑΠΟ ΔΥΟ ΟΨΕΙΣ



2. ΕΠΙΦΑΝΕΙΑ ΚΑΤΑΣΤΗΜΑΤΟΣ: 27Μ²

ΕΙΣΟΔΟΣ ΑΠΟ ΔΥΟ ΟΨΕΙΣ

3. ΕΠΙΦΑΝΕΙΑ ΚΑΤΑΣΤΗΜΑΤΟΣ: 38Μ²

4. ΕΠΙΦΑΝΕΙΑ ΚΑΤΑΣΤΗΜΑΤΟΣ: 27Μ²

ΕΙΣΟΔΟΣ ΑΠΟ ΔΥΟ ΟΨΕΙΣ

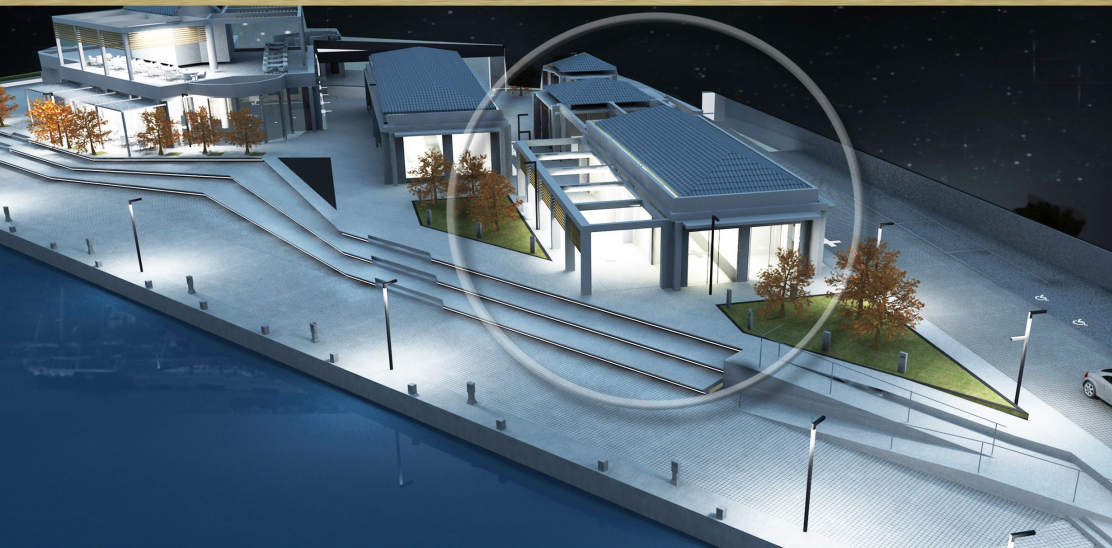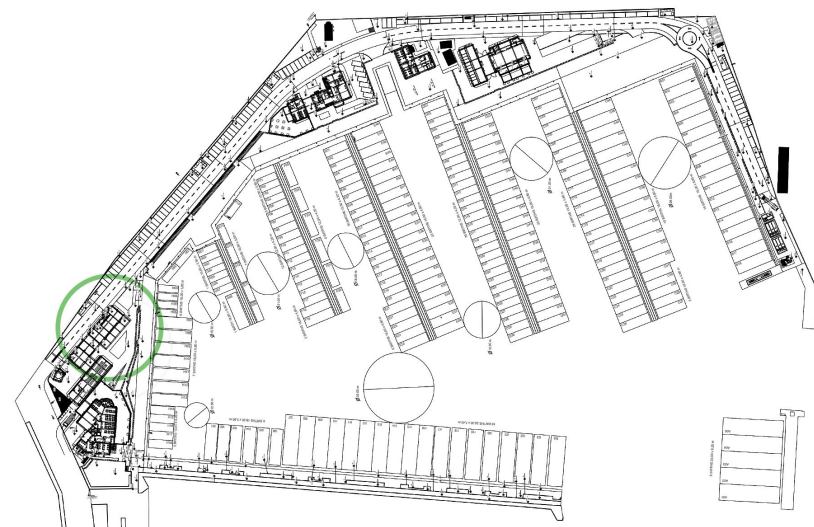

ΚΑΤΑΣΤΗΜΑ 2

>Ο.Τ. 01


>ΚΤΙΡΙΟ 03

- Είσοδος από δυο όψεις του καταστήματος
- Κλιματισμός αυτόνομος ψύξης θέρμανσης inverter
- Πρόσβαση ΑΜΕΑ σε όλους τους χώρους
- Wc ανδρών και wc γυναικών κοινόχρηστα με τα άλλα καταστήματα

- Κουφώματα αλουμινίου προανοδιωμένα υψηλής ποιότητας
- Ολοκληρωμένο σύστημα πυρανίχνευσης
- Ολοκληρωμένο σύστημα συναγερμού
- Αναμονές για σύστημα παρακολούθησης cctv




PREVEZA
MARINA

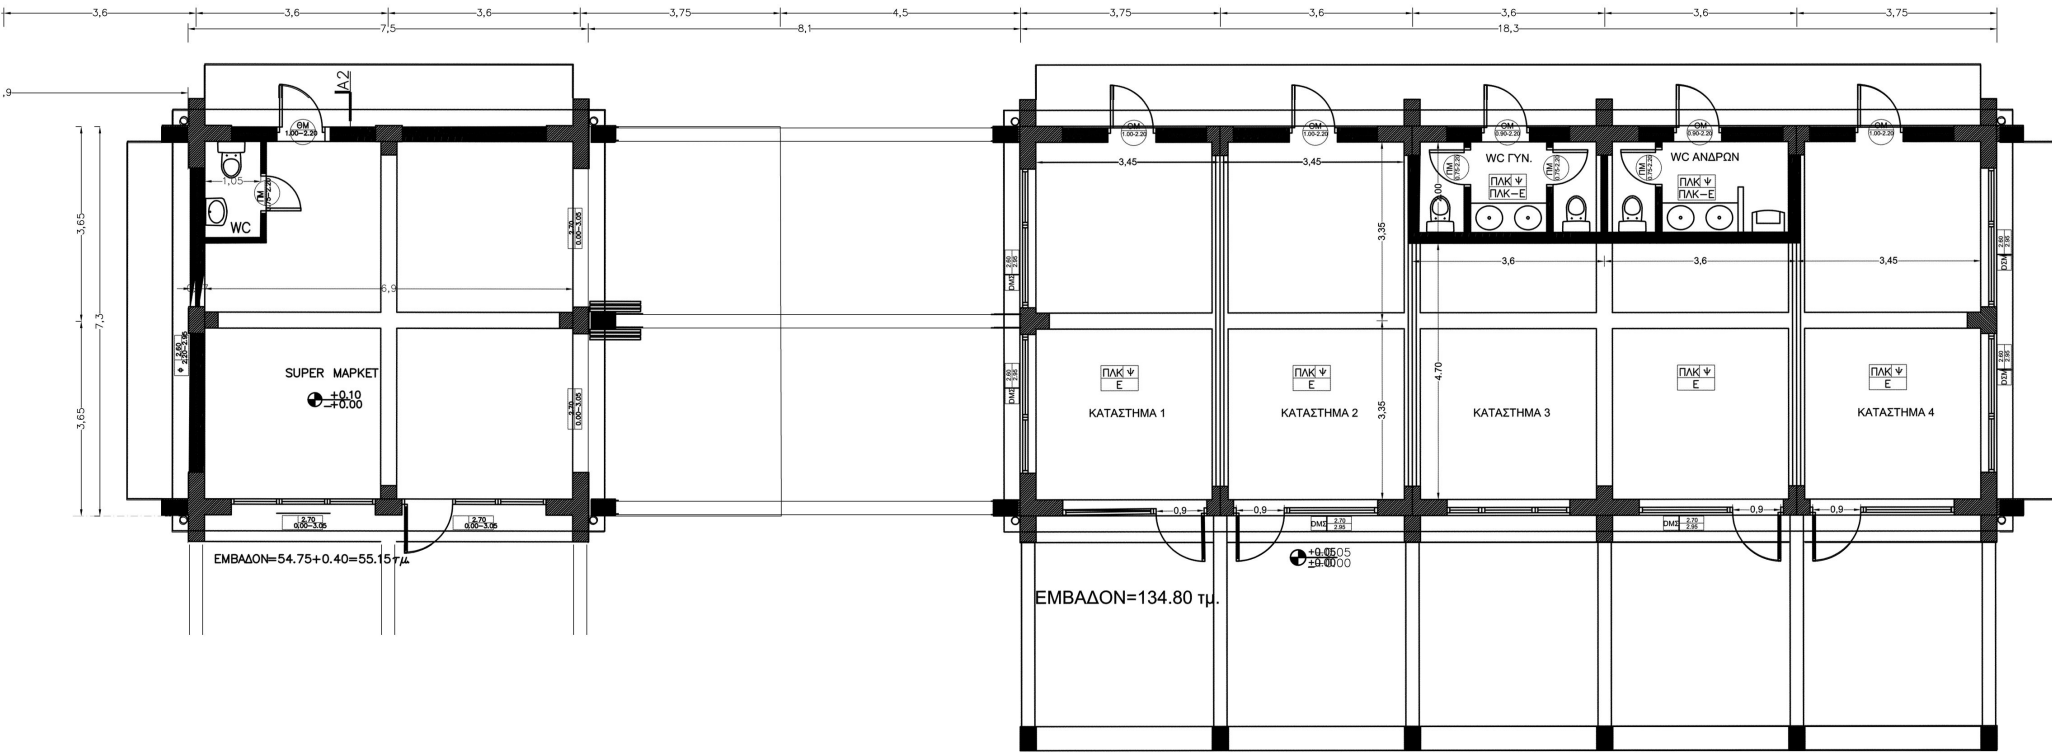

4 ΚΑΤΑΣΤΗΜΑΤΑ & 1 MINI MARKET

>Ο.Τ. 01
>ΚΤΙΡΙΟ Κ3 & Κ4



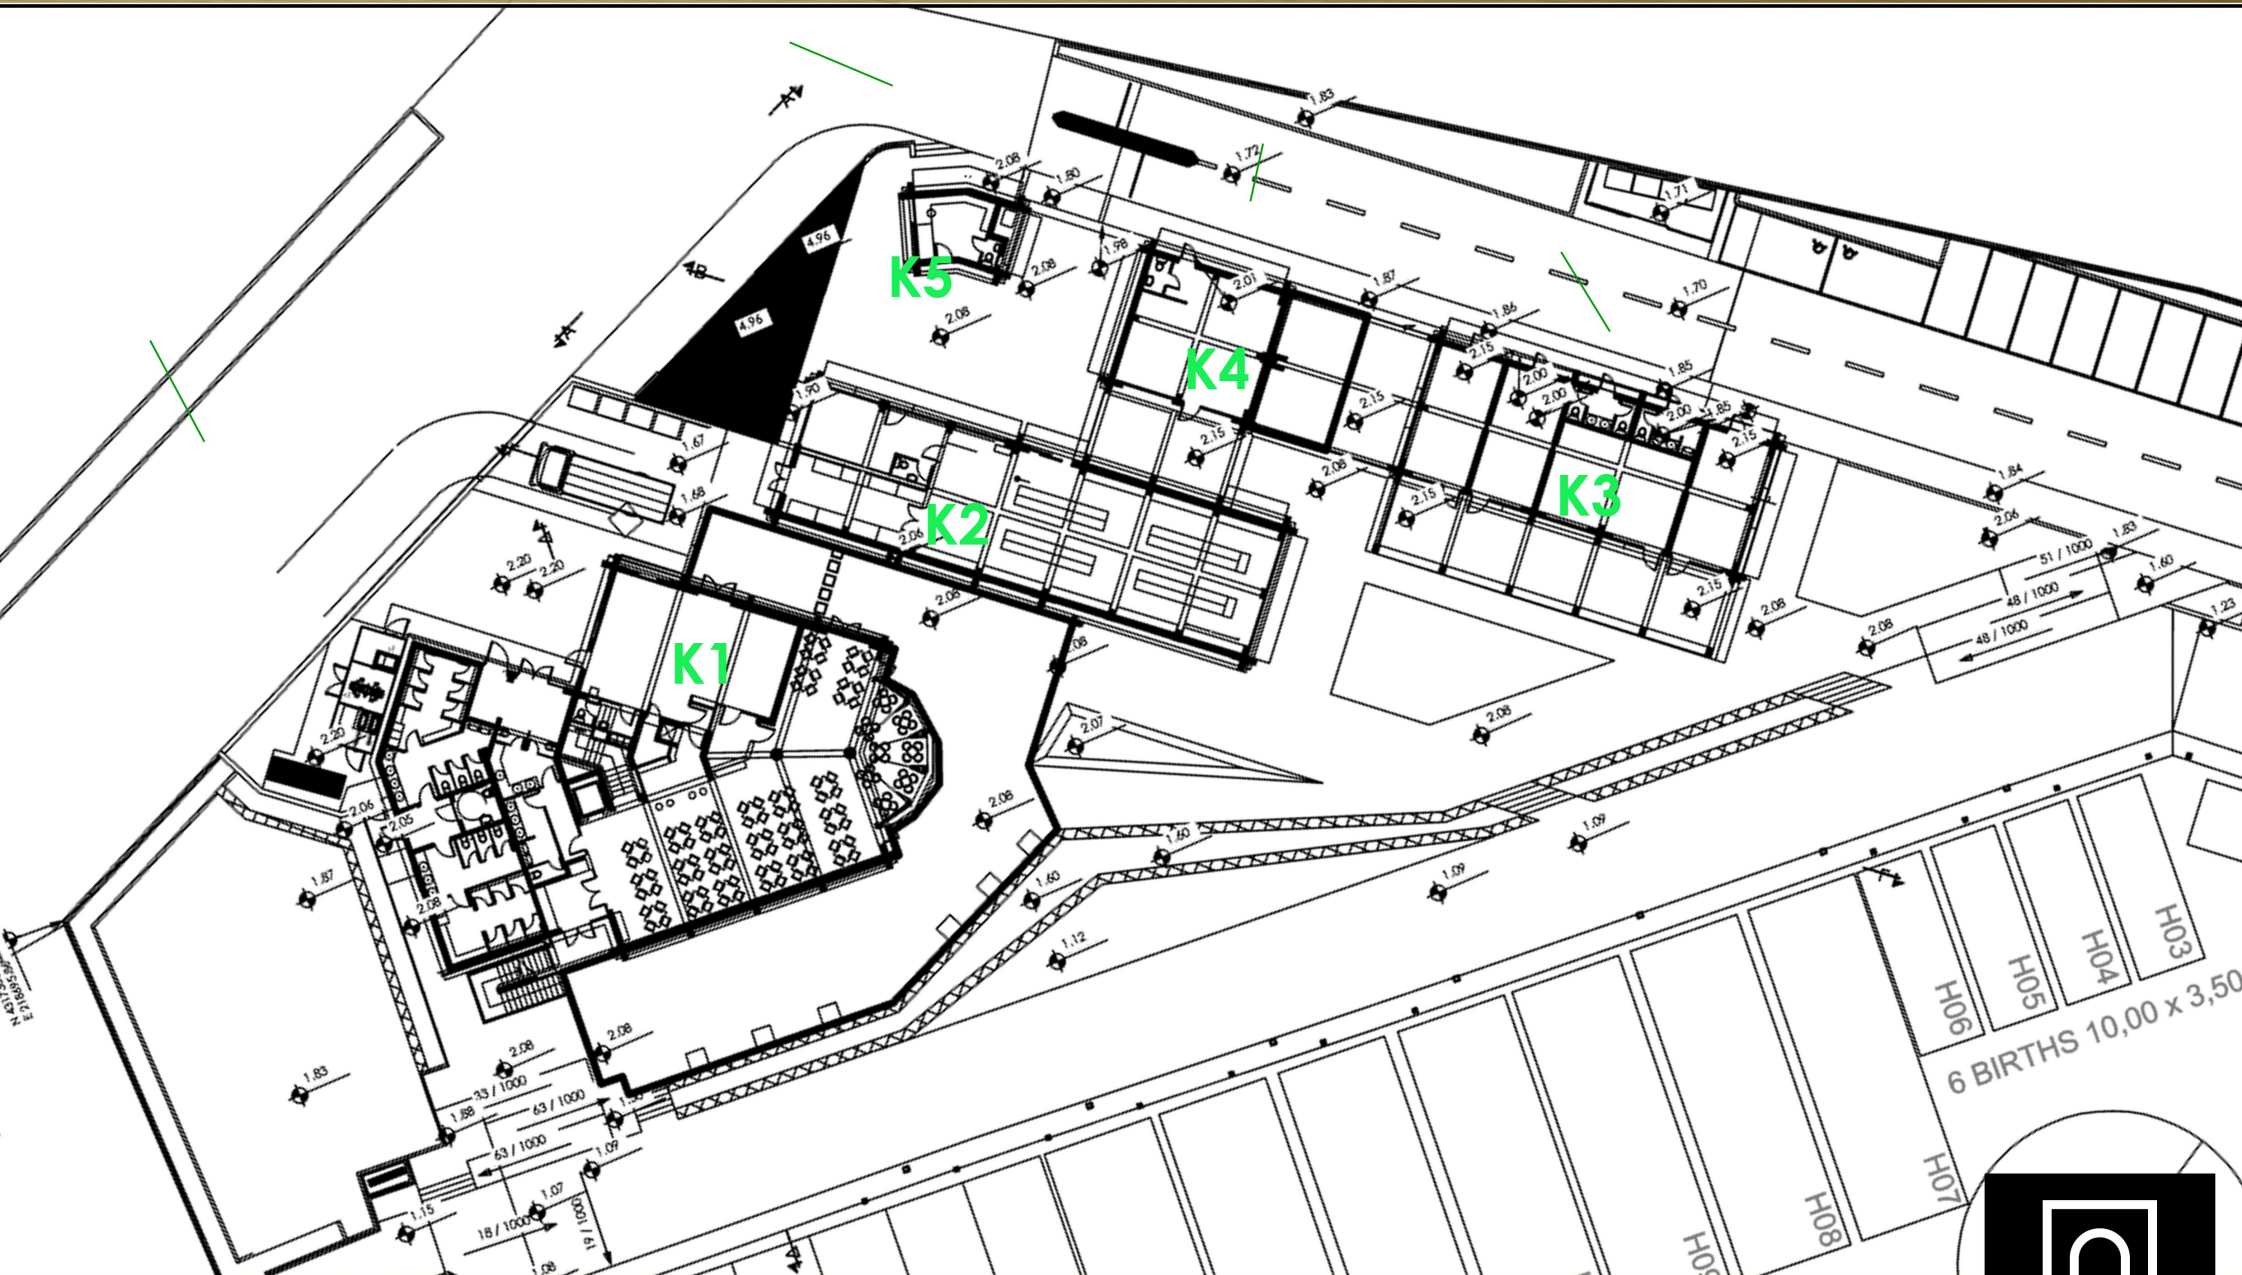

O.T.1

